

ΕΦΗΜΕΡΙΣ ΤΗΣ ΚΥΒΕΡΝΗΣΕΩΣ
ΤΗΣ ΕΛΛΗΝΙΚΗΣ ΔΗΜΟΚΡΑΤΙΑΣ

ΕΝ ΑΘΗΝΑΙΣ ΤΗι 2 ΙΟΥΝΙΟΥ 1978 | ΤΕΥΧΟΣ ΤΕΤΑΡΤΟΝ | ΑΡΙΘΜΟΣ ΦΥΛΛΟΥ 272

ΠΕΡΙΕΧΟΜΕΝΑ

ΑΠΑΛΛΟΤΡΙΩΣΕΙΣ

ΑΠΟΦΑΣΕΙΣ

ΑΝΑΚΟΙΝΩΣΕΙΣ

ΔΙΟΡΘΩΣΕΙΣ ΣΦΑΛΜΑΤΩΝ

ΑΠΑΛΛΟΤΡΙΩΣΕΙΣ

ΑΠΟΦΑΣΕΙΣ

Ἀριθ. Ζ/997 (1)

Περὶ κηρύξεως ὡς ἀναδασωτέας δασικῆς ἐκτάσεως στὴ θέση Καραμέρι τῆς περιφέρειας τῆς κοινότητας Λουκισίων, Ν. Εὐβοίας.

Ο ΝΟΜΑΡΧΗΣ ΕΥΒΟΙΑΣ

Ἔχοντας ὑπόψη:

1. Τὶς διατάξεις τῶν ἄρθρ. 24 καὶ 117 τοῦ Συντάγματος τῆς Ἑλλάδος.
2. Τὶς διατάξεις τῶν ἄρθρ. 188 καὶ 191 τοῦ Ν.Δ. 86/1969 «περὶ Δασικοῦ Κώδικος».
3. Τὶς ἐγκύκλιες διαταγὲς τοῦ Ὑπουργείου Γεωργίας, ἀριθ: α) 5684/499/ἐγκ. 48/11.2.1971 «περὶ προϋποθέσεων καὶ διαδικασίας κηρύξεως ἐκτάσεων ὡς ἀναδασωτέων», β) 88854/7483/ἐγκ.104/1.10.1975 καὶ 114812/2946/ἐγκ.154/24.12.1975 «περὶ ἐφαρμογῆς διατάξεων ποὺ ἀφοροῦν ἀναδασωτέες ἐκτάσεις», γ) 10582/539/13.2.1976 «περὶ διευκρινίσεως ἐπὶ τῆς ἐφαρμογῆς τῆς ἀριθ. 114812/2946/ἐγκ. 154/24.12.1975 διαταγῆς καὶ δ) 217606/1610/13.6.1977 «περὶ παροχῆς συμπληρωματικῶν ὁδηγιῶν ποὺ ἀφοροῦν τὶς ἀναδασωτέες ἐκτάσεις».
4. Τὴν ἀριθ. Ζ/6963/3.10.1977 ἀναφορὰ τοῦ Δασαρχείου Χαλκίδος, μὲ τὴν ὁποία ὑποβλήθηκε πρόταση γιὰ τὴν κήρυξη ὡς ἀναδασωτέας δασικῆς ἐκτάσεως 120 στρεμ., στὴν θέση Καραμέρι τοῦ Δημόσιου δάσους τῆς περιφέρειας Κοινότητας Λουκισίων, ποὺ καταστράφηκε.
5. Τὴ σύμφωνη γνώμη τῆς Φιλοδασικῆς Ἐπιτροπῆς Χαλκίδας, ὅπως διατυπώθηκε στὸ ἀριθμ. 1/21.3.1978 πρακτικὸ (θέμα 2ο), ἀποφασίζουμε:

Κηρύσσουμε ὡς ἀναδασωτέα τὴ δασικὴ ἔκταση (120) στρέμματα στὴ θέση Καραμέρι τοῦ Δημόσιου δάσους τῆς περιφέρειας τοῦ Δήμου ἢ τῆς Κοινότητας Λουκισίων τοῦ Νομοῦ Εὐβοίας, ἡ ὁποία καλυπτόταν ἀπὸ ἀείφυλλα πλατύφυλλα καὶ καταστράφηκε ἀπὸ πυρκαγιὰ ποὺ ἔγινε στὶς 27.9.1977.

Ἡ ἀνωτέρω ἔκταση φαίνεται ἀπὸ τὰ στοιχεῖα (Α,Β,Γ,Δ, Ε,ΣΤ,Ζ,Η) στὸ σχεδιάγραμμα ὑπὸ κλίμακα 1 : 5000, ποὺ ἐπισυνάπτεται στὴν ἀπόφαση αὐτὴ καὶ ἀποτελεῖ ἀναπόσπαστο μέρος της.

Ἡ ἀπόφαση αὐτὴ νὰ δημοσιευθεῖ στὴν Ἐφημερίδα τῆς Κυβερνήσεως.

Χαλκίδα, 7 Ἀπριλίου 1978

Ὁ Νομάρχης
Θ. ΠΙΜΠΛΗΣ

ΣΧΕΔΙΑΓΡΑΜΜΑ
καείσης εκτάσεως στη θέση "Καραμερί (Στρώμα)
περιφερείας κοινότητος Λουκισίων

Έκταση: 2+3 = 120 στρεμ. (Δασαρχ. Χαλκίδος)
1 = 20 στρεμ. (Δασαρχείου Θηβών)

ΚΛ. 1:5000

Α Ε ΣΤ Γ Ζ Β Δ Α

1 2 3

Δημόσια δασική έκταση

Δημόσια δασική έκταση

Αγρός Σπ. Ακριβάνη

Θεωρήθη
Χαλκίς τη 3/10/1977
Ο Δασάρχης Χαλκίδος

Χαλκίς 3-10-1977
Ο συντάξας

Εμαν. Καρμίρης
Δασολόγος με 5°

'Αριθ. 6030 (2)

Περὶ καθορισμοῦ αἰγιαλοῦ καὶ παραλίας εἰς θέσιν Μαλακόντα Βασιλικοῦ Νομοῦ Εὐβοίας.

Ο ΝΟΜΑΡΧΗΣ ΕΥΒΟΙΑΣ

Ἔχοντες ὑπ' ὄψει :

1. Τὰς διατάξεις τοῦ ἄρθρου τοῦ Α.Ν. 2344/40.
2. Τὴν ὑπ' ἀρ. Χ 26 7/6982 7 9-1968 δ/γὴν τοῦ Ὑπουργείου Οἰκονομικῶν.
3. Τὴν ὑπ' ἀρ. Δ 8565/6433/68 δ/γὴν τοῦ Ὑπουργείου Οἰκονομικῶν δι' ἧς ἐκοινοποιήθη ἡ ὑπ' ἀριθ. 66/68 ἐγκύκλιος τοῦ ἰδίου Ὑπουργείου.
4. Τὰς διατάξεις τοῦ Α.Ν. 263/68 περὶ προστασίας τῶν Δημοσίων Κτημάτων.
5. Τὴν ἀπὸ 20.2.1978 ἔκθεσιν καθορισμοῦ ὁρίου τοῦ αἰγιαλοῦ πλησίον τῆς ἀνωτέρω ἰδιοκτησίας, τῆς κατὰ τὸ ἄρθρ. 5 τοῦ Α. Νόμου 263/68 ἐπιτροπῆς.
6. Τὸ ἀπὸ 18.2.1978 τοπογραφικὸν διάγραμμα τῆς ἐν περιλήψει περιοχῆς, νομίμως τεθεωρημένων ὑπὸ τῆς Τ.Υ.Ν.Ε.
7. Τὴν ἀπὸ 31.5.1977 αἴτησιν τοῦ ἀνωτέρω ἐνδιαφερομένου.
8. Τὸ ὑπ' ἀριθ. Φ. 187.2/202/78/5.4.1978 ἔγγραφον τοῦ Ἀρχηγείου Ναυτικοῦ δι' οὗ ἐγκρίνονται τὰ ὅρια τοῦ αἰγιαλοῦ ὡς ταῦτα καθωρίσθησαν ὑπὸ τῆς ἄνω ἐπιτροπῆς, ἀποφασίζομεν :

Ἐπικυροῦμεν τὴν ἀπὸ 20.2.1978 ἔκθεσιν τῆς Ἐπιτροπῆς καθορισμοῦ τῶν ὁρίων αἰγιαλοῦ μετὰ τοῦ σχετικοῦ τοπογραφικοῦ διαγράμματος ἐπὶ τοῦ ἀκινήτου παρὰ τὴν θέσιν «Μαλακόντα» Βασιλικοῦ Νομοῦ Εὐβοίας, ἰδιοκτησίας Λουὶ Χέππ καὶ ἀνατίθεμεν τὰς περαιτέρω ἐνεργείας ἐπὶ τοῦ θέματος τούτου εἰς τὸν Οἶκον. Ἔφορον Χαλκίδος.

Ἡ παροῦσα δημοσιευθήτω διὰ τῆς Ἐφημερίδος τῆς Κυβερνήσεως.

Ἐν Χαλκίδι τῇ 14 Ἀπριλίου 1978

Ὁ Νομάρχης
Θ. ΠΙΜΠΛΗΣ

ΕΚΘΕΣΙΣ
(ΕΠΑΝΕΞΕΤΑΣΙΣ)

Καθορισμοῦ ὁρίων αἰγιαλοῦ καὶ παραλίας εἰς θέσιν Μαλακόντα Βασιλικοῦ Ν. Εὐβοίας πρὸ τῆς ἰδιοκτησίας Λουὶ Χέππ.

Ἐν Χαλκίδη σήμερον τὴν 20ὴν τοῦ μηνὸς Φεβρουαρίου 1978 ἡμέραν Δευτέραν καὶ ὥραν 11ην π.μ. οἱ ὑπογεγραμμένοι :

1) Νικόλαος Καλκούνιας ἀναπλ/τὴς οἰκον. Ἐφορίας Χαλκίδος.

2) Χαράλαμπος Μαρτῖνος ἀναπλ/τὴς Λιμενάρχης Χαλκίδος

3) Ἀντώνιος Βαρβιτσιώτης ἀναπλ/τὴς Δ/ντὴς Τ.Υ.Νομ. Εὐβοίας ἀποτελοῦντες τὴν Ἐπιτροπὴν τοῦ ἄρθρου 5 Α.Ν. 263/1968 καθορισμοῦ ὁρίων τοῦ αἰγιαλοῦ καὶ λαβόντες ὑπ' ὄψιν :

1. Τὴν 31.5.1977 αἴτησιν τοῦ Λουὶ Χέππ κατοίκου Μ. Βρεττανίας - Λονδῖνον, δι' ἧς αἰτεῖται τὸν καθορισμὸν τῶν ὁρίων τοῦ αἰγιαλοῦ καὶ τῆς παραλίας εἰς ἀνωτέρω θέσιν καὶ πρὸ τῆς ἰδιοκτησίας του εἰς Μαλακόντα Βασιλικοῦ.

2. Τὸ ὑπὸ τοῦ Πολιτικοῦ Μηχανικοῦ Κίμωνα Ἀλεξίου συνταχθὲν διάγραμμα τοπογραφικόν, τὴν 8ην Φεβρουαρίου 1978 ἐλεγχθὲν καὶ θεωρηθὲν ὑπὸ τῆς Δ/νσεως Τεχνικῶν Ὑπηρεσιῶν Νομοῦ Εὐβοίας τὴν 18ην Φεβρουαρίου 1978.

3. Τὴν ἐκ τῆς ἐπιτοπίου μεταβάσεως σχηματισθεῖσαν ἰδίαν ἀντίληψιν περὶ τοῦ ὕψους τοῦ χειμερίου κύματος καὶ τῆς ἰδιομορφίας τοῦ ἐδάφους, τὴν 18ην Φεβρουαρίου 1978,.

4. Τὰς διατάξεις τῶν ἄρθρων 2,3,5 καὶ τοῦ Α.Ν. 2344/1940.

5. Τὸ ὑπ' ἀριθ. Φ. 187.2/651/77/9.12.77 ἔγγραφον ΓΕΝ μὲ ὁδηγ. σχετ.

Προέβημεν εἰς τὸν καθορισμὸν τῶν ὁρίων τοῦ αἰγιαλοῦ καὶ παραλίας εἰς τὴν ὡς ἄνω περιοχήν, ἅτινα ἐσημειώσαμεν δι' ἐρυθρᾶς καὶ κιτρίνης γραμμῆς ἐπὶ τοῦ διαγράμματος.

Τοῦ αἰγιαλοῦ ἀποτελουμένου ἐκ (14) σημείων κορυφῶν (1,2,3,.......14) καὶ τῆς παραλίας ἐκ (15) σημείων κορυφῶν (1',2',3',......15') ἐξηρτημένων ἐκ μονίμων σταθερῶν σημείων ἐπὶ τοῦ ἐδάφους διὰ τῆς μεθόδου τῶν τομῶν.

Τὰ μεταξὺ τῶν σημείων ΒΒ' καὶ ΑΑ' ὅρια αἰγιαλοῦ καὶ παραλίας, ἔχουν ἐπικυρωθῆ διὰ τῆς ὑπ' ἀριθμ. 25497/29.7.1970 ἀποφάσεως Νομάρχου Εὐβοίας.


Ὁ ἐν λόγῳ καθορισμὸς ὁριογραμμῶν αἰγιαλοῦ καὶ παραλίας ἐκτελεῖται τὸ πρῶτον.


Ἐκ τῶν ληφθεισῶν συνημμένων (3) μαρτυρικῶν καταθέσεων καὶ ἐξετάσεως τίτλων ἰδιοκτησίας, δὲν προκύπτει ἡ ὕπαρξις παλαιοῦ αἰγιαλοῦ.


Ἀφοῦ συνετάγη ἡ παροῦσα ὑπογράφεται ὑπὸ τῆς ἐπιτροπῆς.


Ἡ Ἐπιτροπὴ

1. ΝΙΚΟΛΑΟΣ ΚΑΛΚΟΥΝΙΑΣ
2. ΑΝΤΩΝΙΟΣ ΒΑΡΒΙΤΣΙΩΤΗΣ
3. ΜΑΡΤΙΝΟΣ ΧΑΡΑΛΑΜΠΟΣ

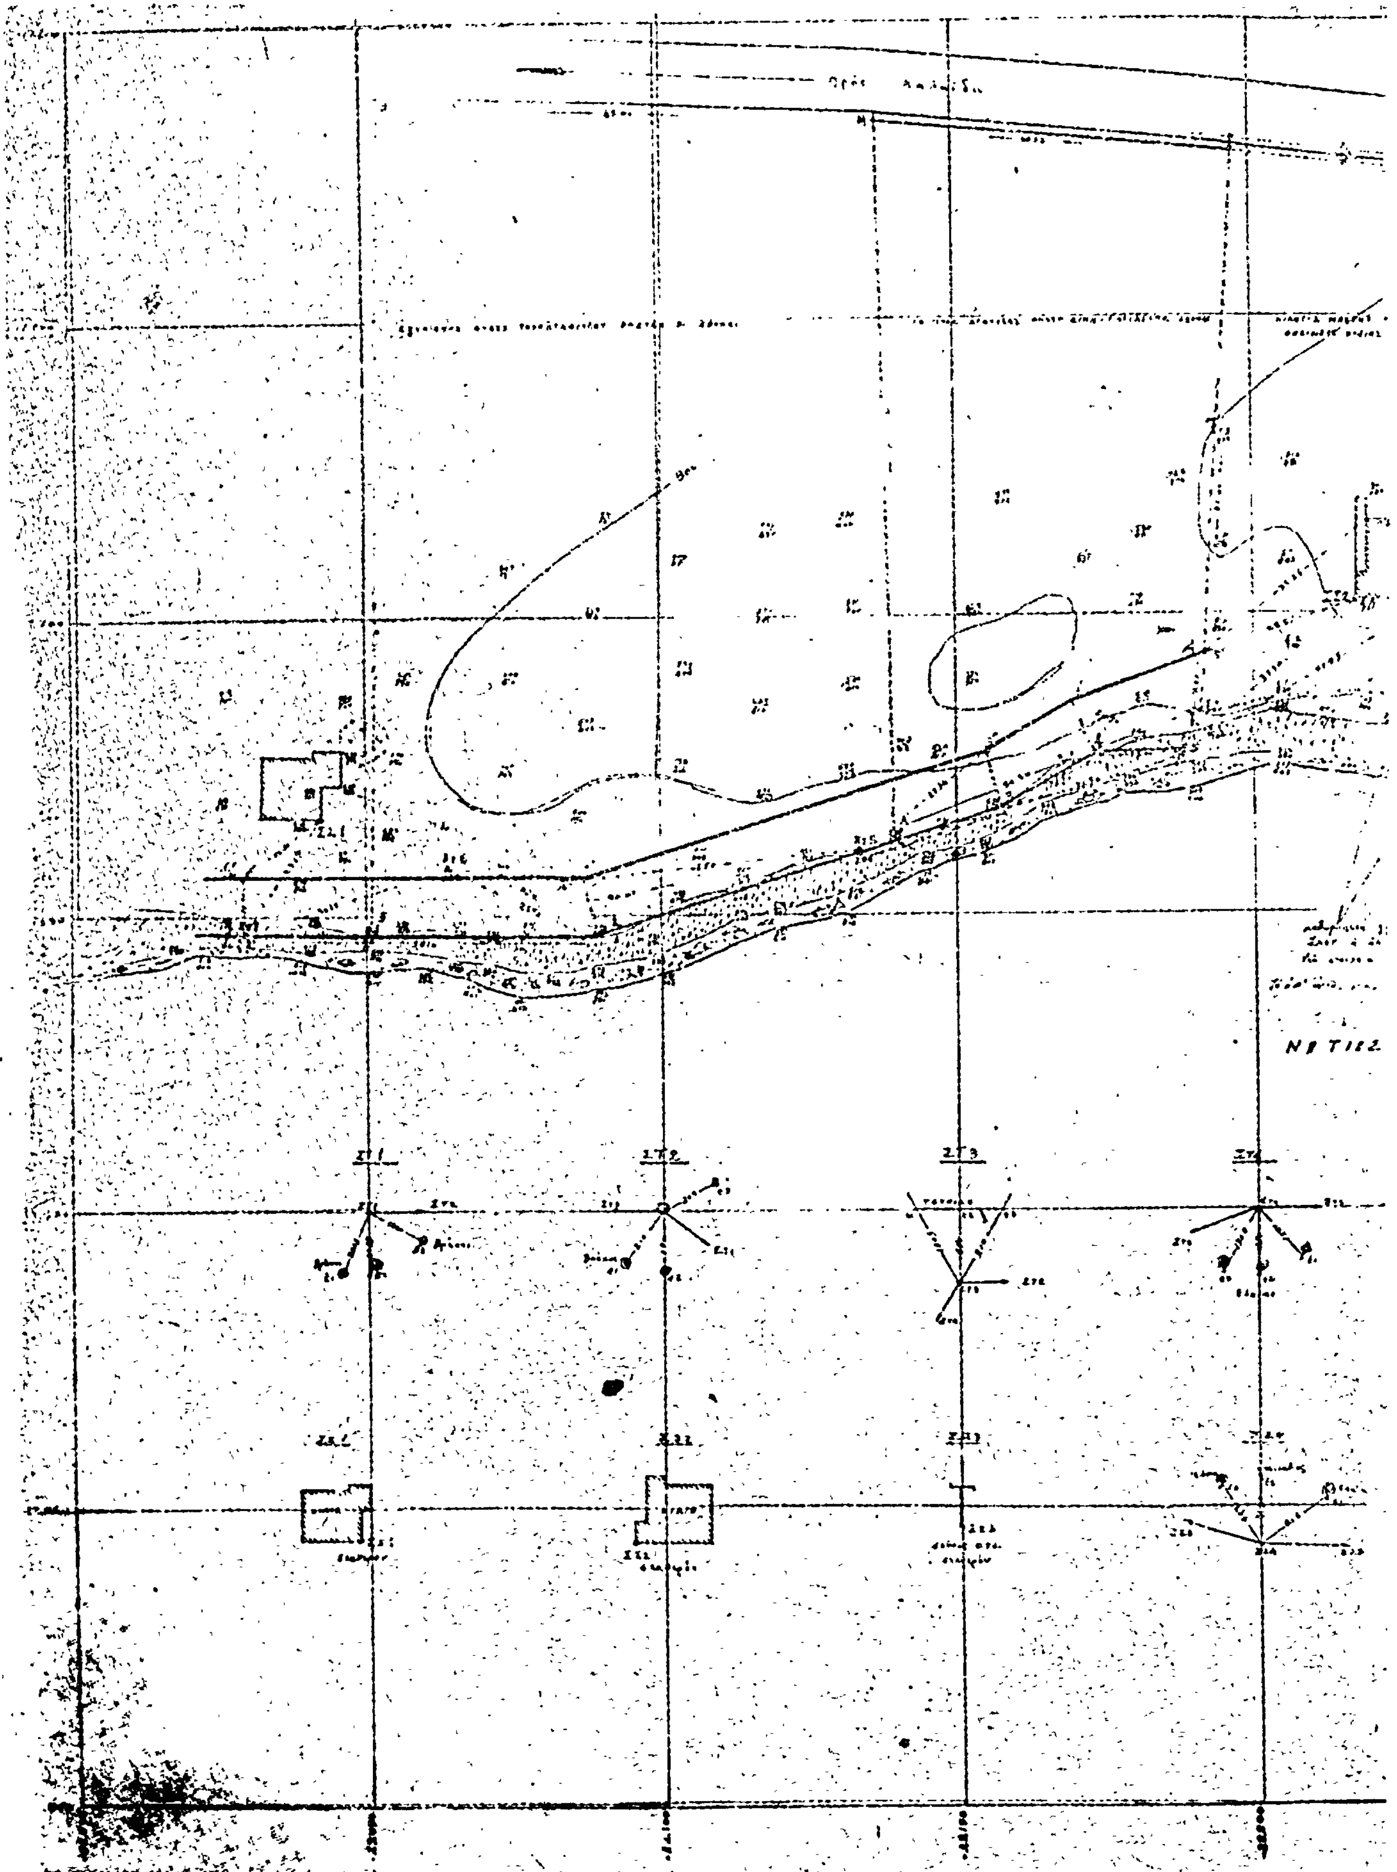

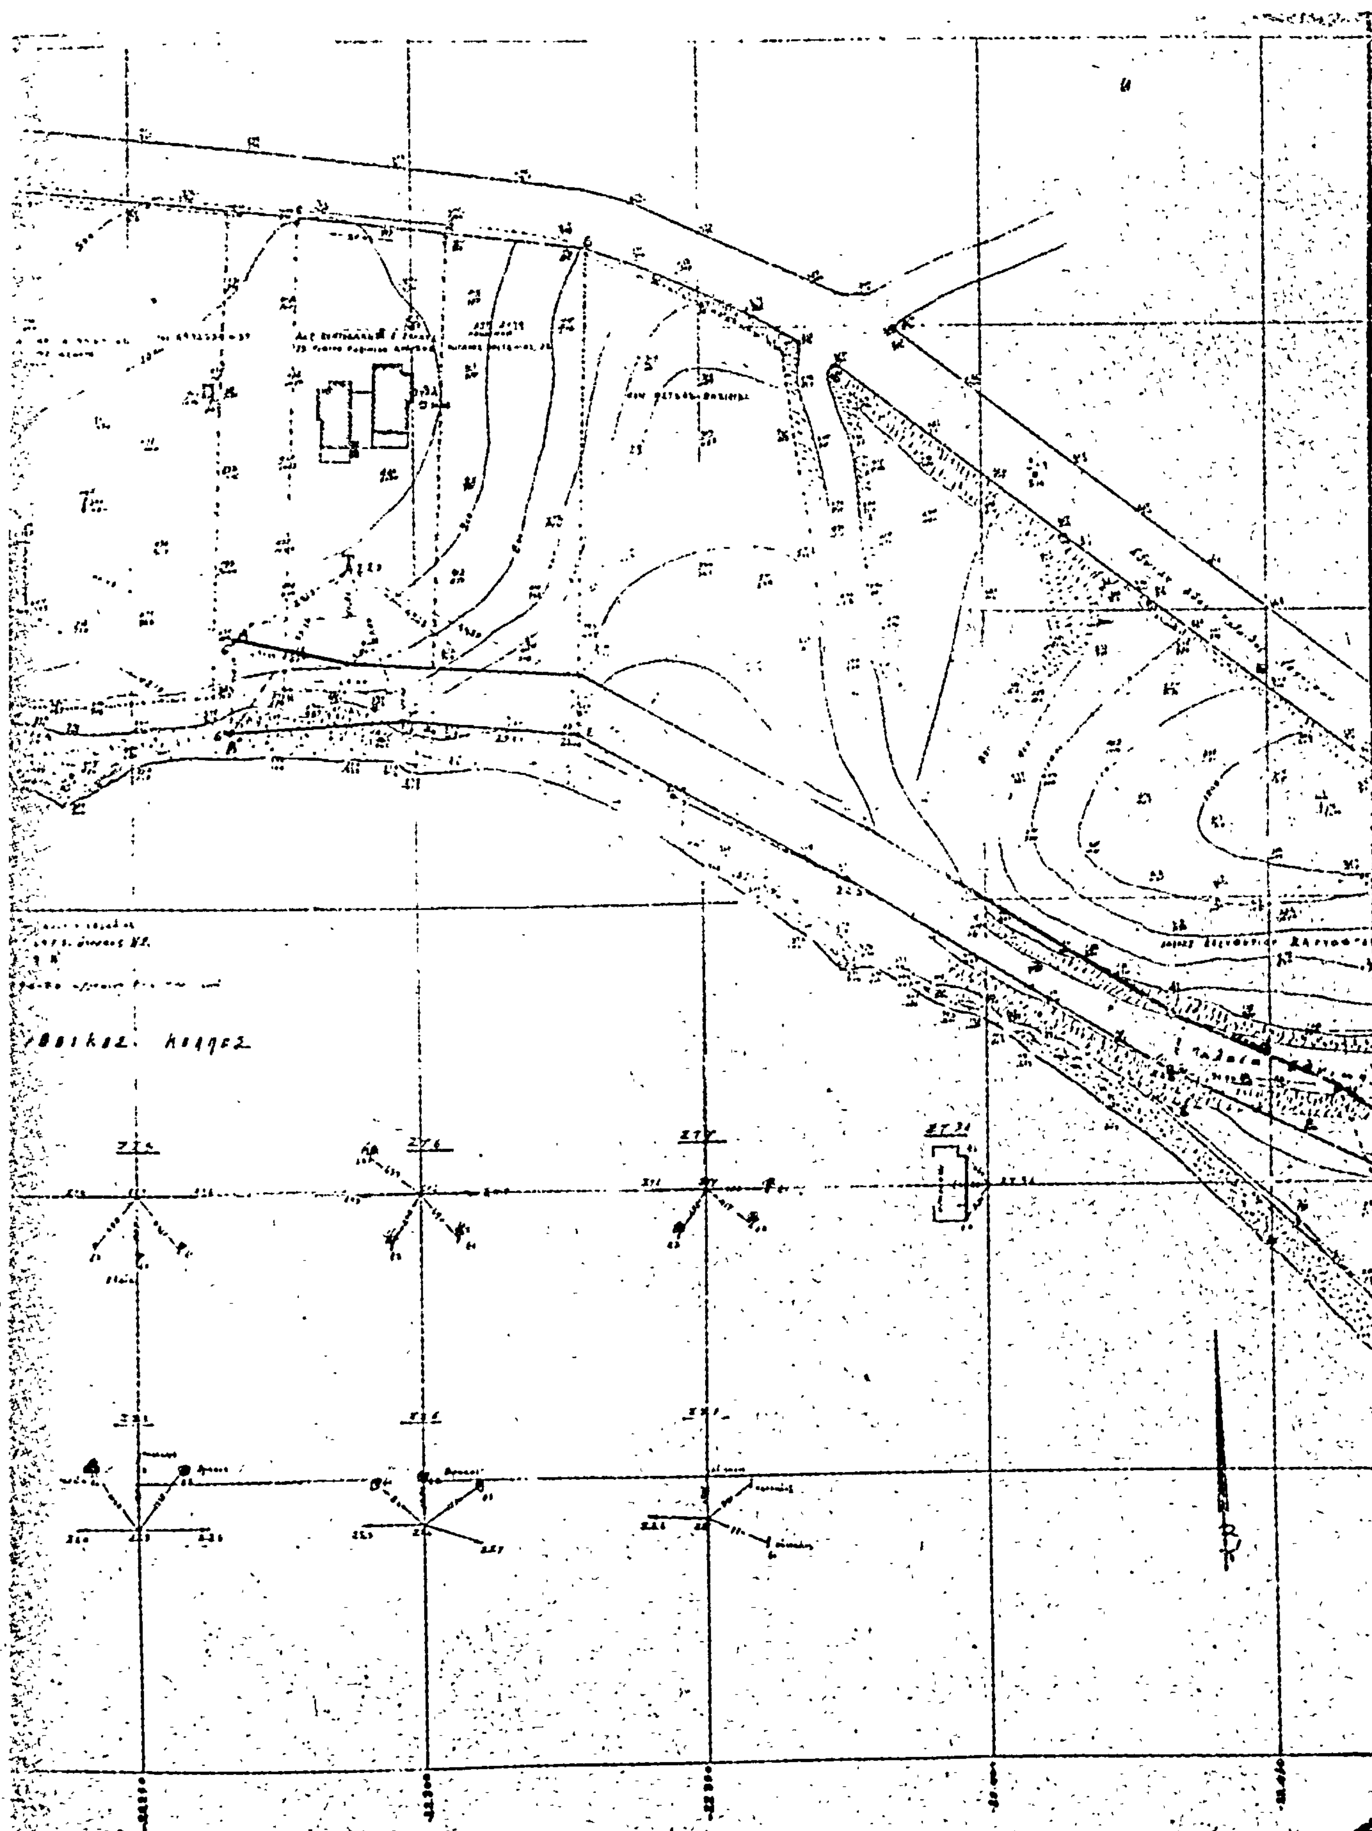

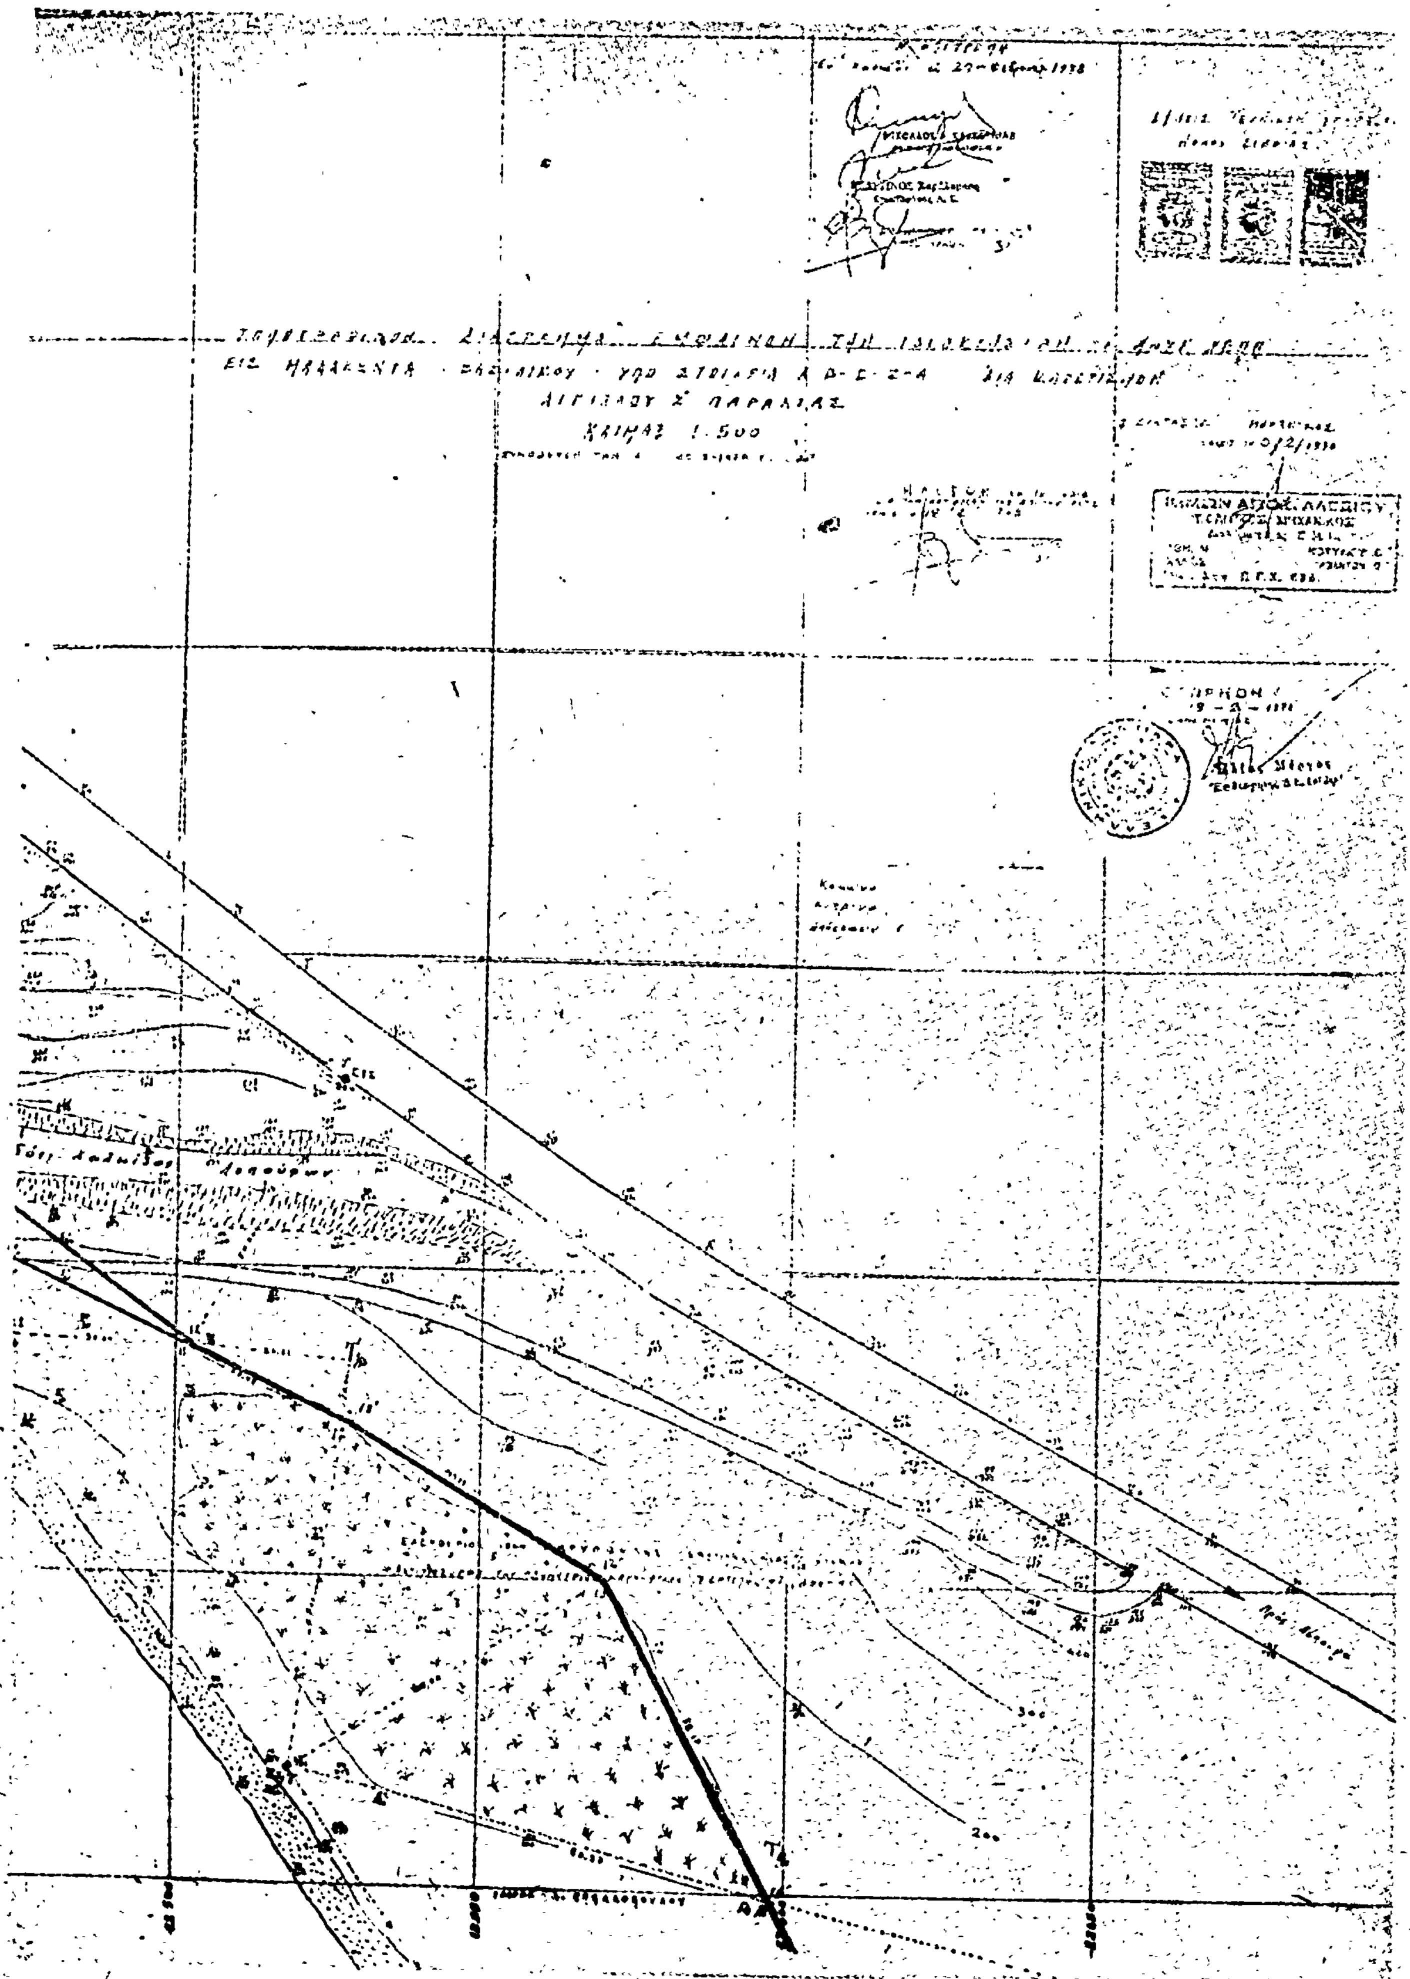
ΚΛΙΜΑΞ 1:500
ΛΙΜΗΝ ΑΙΓΑΙΟΥ ΠΑΡΑΛΙΑΣ

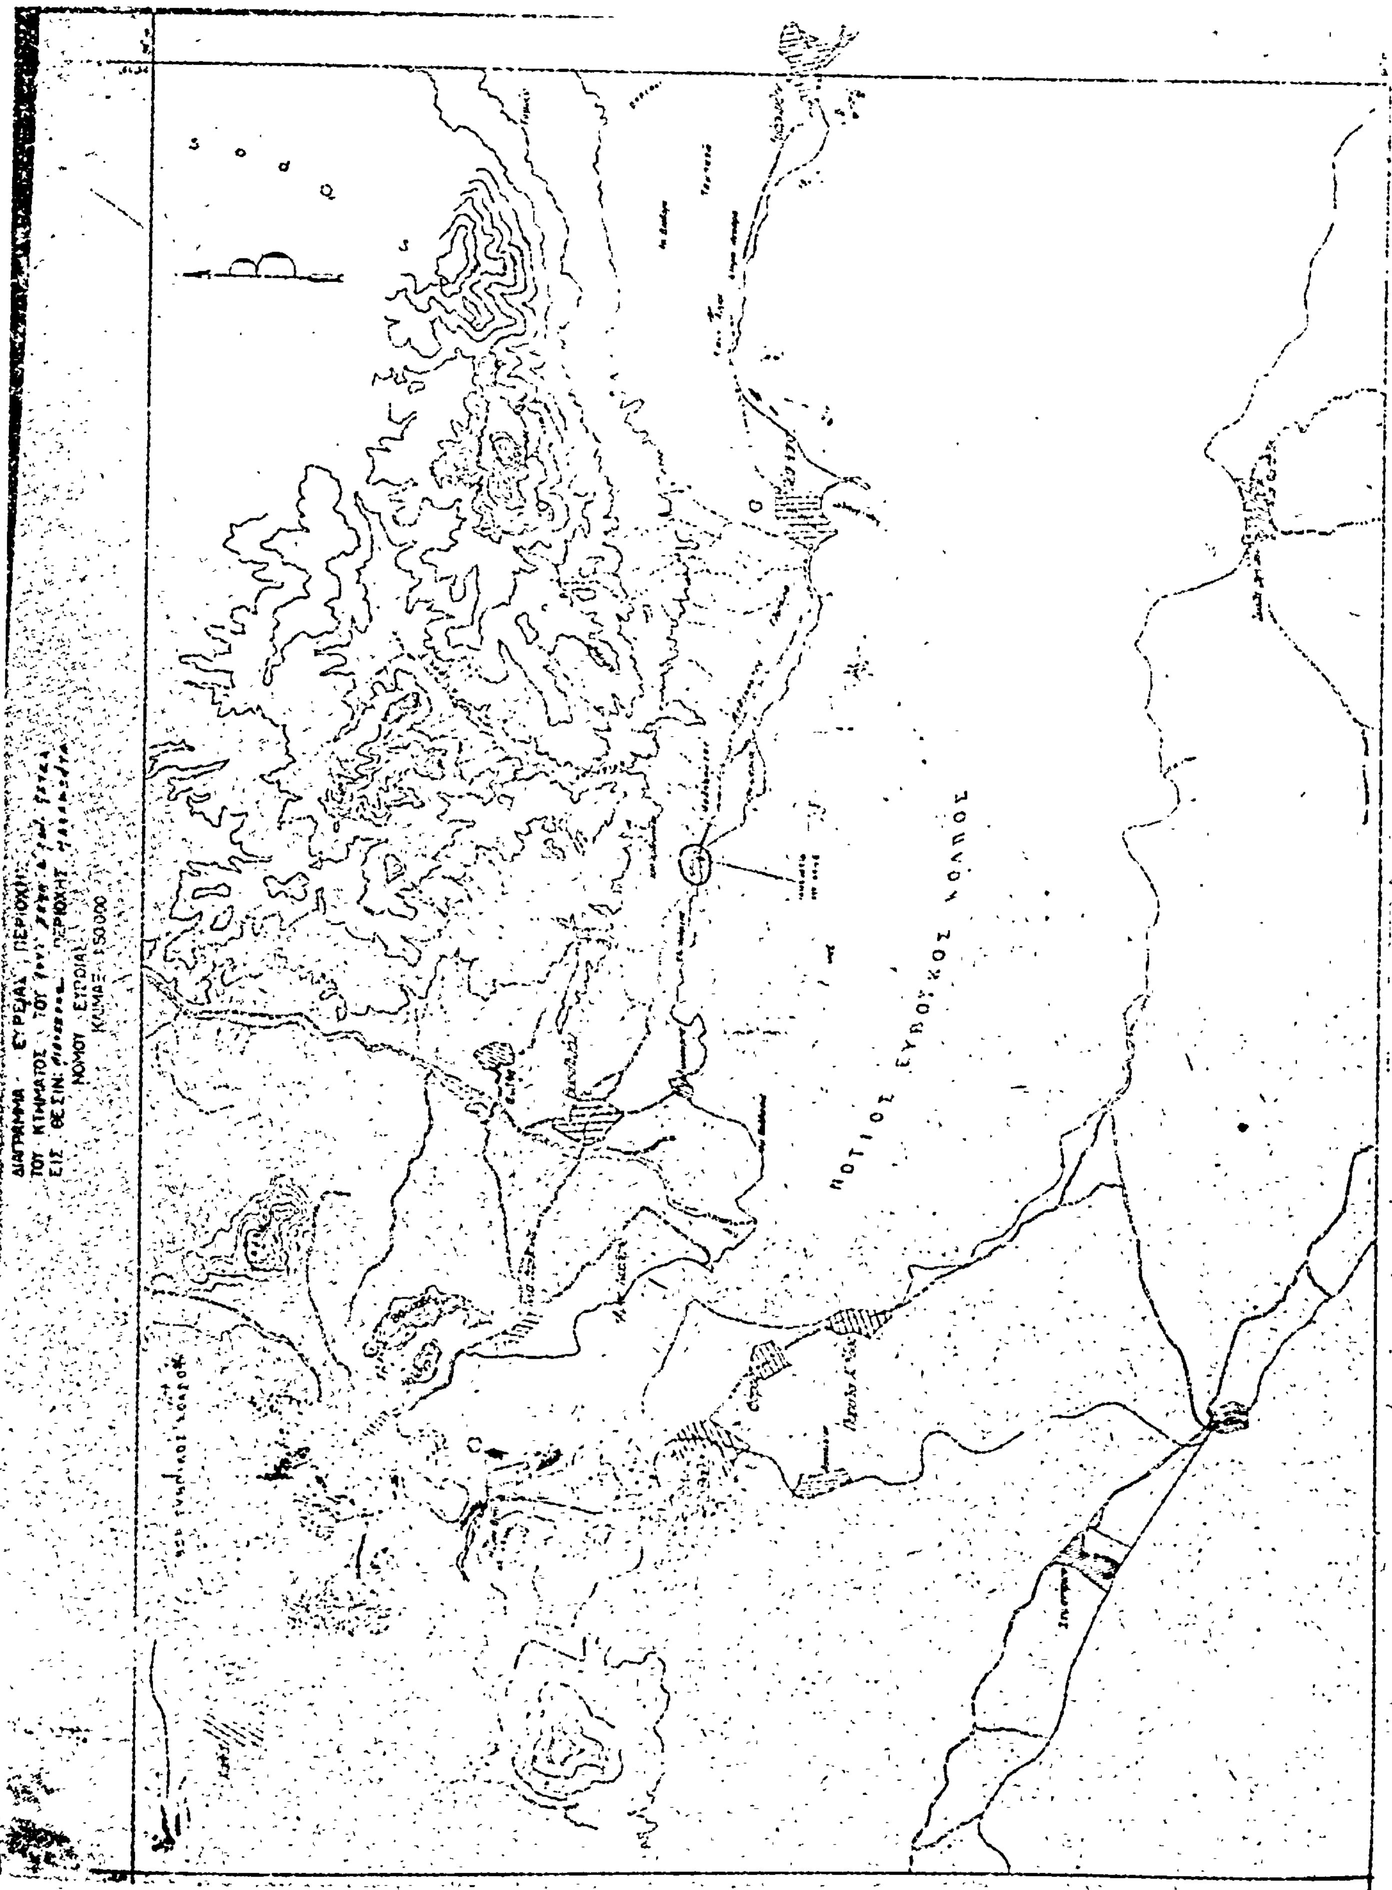
ΔΙΑΓΡΑΜΜΑ ΕΥΡΕΙΑΣ ΠΕΡΙΟΧΗΣ
ΝΟΜΟΥ ΕΥΒΟΙΑΣ
ΚΛΙΜΑΞ 1:50.000
ΝΟΤΙΟΣ ΕΥΒΟΙΚΟΣ ΚΟΛΠΟΣ

'Αριθ. Ζ/896 (3)

Περὶ κηρύξεως ὡς ἀναδασωτέας δασικῆς ἐκτάσεως στὴ θέση Γκαταγκία τῆς περιφέρειας τῆς κοινότητας Κομήτου, Ν. Εὐβοίας.

Ο ΝΟΜΑΡΧΗΣ ΕΥΒΟΙΑΣ

Ἔχοντας ὑπόψη :

1. Τὶς διατάξεις τῶν ἄρθρ. 24 καὶ 117 τοῦ Συντάγματος τῆς Ἑλλάδος.

2. Τὶς διατάξεις τῶν ἄρθρ. 188 καὶ 191 τοῦ Ν.Δ. 86/1969 «περὶ Δασικοῦ Κώδικος».

3. Τὶς ἐγκύκλιες διαταγὲς τοῦ Ὑπουργείου Γεωργίας, ἀριθ : α) 5684/499/ἐγκ. 48/11.2.1971 «περὶ προϋποθέσεων καὶ διαδικασίας κηρύξεως ἐκτάσεων ὡς ἀναδασωτέων», β) 88854/7483/ἐγκ. 104/1.10.1975 καὶ 114812/2946/ἐγκ. 154/24.12.1975 «περὶ ἐφαρμογῆς διατάξεων ποὺ ἀφοροῦν ἀναδασωτέες ἐκτάσεις», γ) 10582/539/13.2.1976 «περὶ διευκρινίσεως ἐπὶ τῆς ἐφαρμογῆς τῆς ἀριθ. 114812/2946/ἐγκ. 154/24.12.1975 διαταγῆς καὶ δ) 217606/1610/13.6.1977 «περὶ παροχῆς συμπληρωματικῶν ὁδηγιῶν ποὺ ἀφοροῦν τὶς ἀναδασωτέες ἐκτάσεις».

4. Τὴν ἀριθ. Ζ/6963/3.10.1977 ἀναφορὰ τοῦ Δασαρχείου Χαλκίδος μὲ τὴν ὁποία ὑποβλήθηκε πρόταση γιὰ τὴν κήρυξη ὡς ἀναδασωτέας δασικῆς ἐκτάσεως (5) στρεμ. στὴν θέση Γκαταγκία τοῦ Δημόσιου δάσους τῆς περιφέρειας ἢ Κοινότητος Κομίτου, ποὺ καταστράφηκε.

5. Τὴ σύμφωνη γνώμη τῆς Φιλοδασικῆς Ἐπιτροπῆς Χαλκίδος, ὅπως διατυπώθηκε στὸ ἀριθ. 1/21.3.1978 πρακτικὸ (θέμα 2ο), ἀποφασίζουμε :

Κηρύσσουμε ὡς ἀναδασωτέα τὴ δασικὴ ἔκταση (5) στρέμματα στὴ θέση Γκαταγκία τοῦ Δημόσιου δάσους τῆς περιφέρειας τοῦ Δήμου ἢ τῆς Κοινότητας Κομήτου τοῦ Νομοῦ Εὐβοίας, ἡ ὁποία καλυπτόταν ἀπὸ ἀείφυλλα πλατύφυλλα (ἐρείκη κ.τ.λ.) καὶ καταστράφηκε ἀπὸ πυρκαγιά, ποὺ ἔγινε στὶς 27.9.1977.

Ἡ ἀνωτέρω ἔκταση φαίνεται ἀπὸ τὰ στοιχεῖα (Α,Β,Γ,Δ) - (Ε,Ζ,Η,Θ,Ι,Κ,Λ,Μ) στὸ σχεδιάγραμμα ὑπὸ κλίμακα 1 : 1000, ποὺ ἐπισυνάπτεται στὴν ἀπόφαση αὐτὴ καὶ ἀποτελεῖ ἀναπόσπαστο μέρος της.

Ἡ ἀπόφαση αὐτὴ νὰ δημοσιευθεῖ στὴν Ἐφημερίδα τῆς Κυβερνήσεως.

Χαλκίδα, 7 Ἀπριλίου 1978

Ὁ Νομάρχης

Θ. ΠΙΜΠΛΗΣ

ΣΧΕΔΙΑΓΡΑΜΜΑ

χαεισης δασικης εκτασεως στη θεση "Γκαταγκία" περιφερειας κοινοτητος Κομήτου – Καρύστου
•Εκταση: ΑΒΓΔΑ + ΕΖΗΘΙΚΛΜΕ = 5,00 στρέμματα

ΚΛ. 1:1000

ρεῦμα


ἀγρός

Βατός δρομος


Δημοσια δασικη εκταση

Δημοσια δασικη εκταση

Α Β Γ Δ Ε Ζ Η Θ Ι Κ Λ Μ

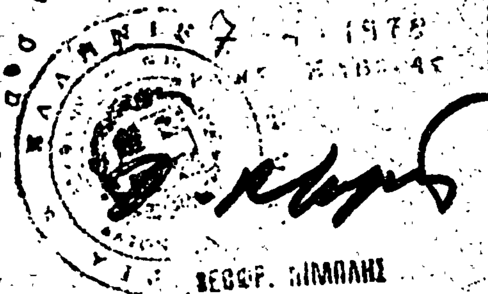

Κάρυστος 7-10-1977
Ο συντάξας

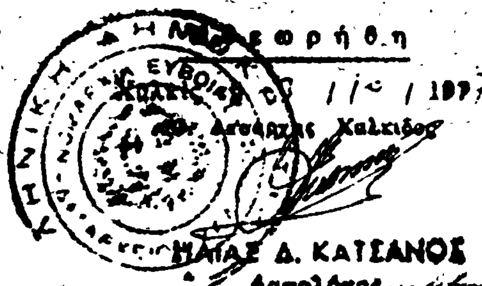

Βασ. Κολώνιας
Δασονόμος

'Αριθ. Ζ/897 (4)

Περὶ κηρύξεως ὡς ἀναδασωτέας δασικῆς ἐκτάσεως στὴ θέση "Λη Γιάννης τῆς περιφέρειας τῆς κοινότητας 'Ερετρίας, Ν. Εὐβοίας.

Ο ΝΟΜΑΡΧΗΣ ΕΥΒΟΙΑΣ

"Εχοντας ὑπόψη :

1. Τὶς διατάξεις τῶν ἄρθρων 24 καὶ 117 τοῦ Συντάγματος τῆς 'Ελλάδος.
2. Τὶς διατάξεις τῶν ἄρθρων 188 καὶ 191 τοῦ Ν.Δ. 86/1969 «περὶ Δασικοῦ Κώδικος».
3. Τὶς ἐγκύκλιες διαταγὲς τοῦ 'Υπουργείου Γεωργίας, ἀριθ : α) 5684/499/ἐγκ. 48/11.2.1971 «περὶ προϋποθέσεων καὶ διαδικασίας κηρύξεως ἐκτάσεων ὡς ἀναδασωτέων», β) 88854/7483/ἐγκ. 104/1.10.1975 καὶ 114812/2946/ἐγκ. 154/24.12.1975 «περὶ ἐφαρμογῆς διατάξεων ποὺ ἀφοροῦν ἀναδασωτέες ἐκτάσεις», γ) 10582/539/13.2.1976 «περὶ διευκρινίσεως ἐπὶ τῆς ἐφαρμογῆς τῆς ἀριθ. 114812/2946/ἐγκ. 154/24.12.1975 διαταγῆς» καὶ δ) 217606/1610/13.6.1977 «περὶ παροχῆς συμπληρωματικῶν ὁδηγιῶν ποὺ ἀφοροῦν τὶς ἀναδασωτέες ἐκτάσεις».
4. Τὴν ἀριθ. Ζ/7099/6.10.1977 ἀναφορὰ τοῦ Δασαρχείου Χαλκίδος, μὲ τὴν ὁποία ὑποβλήθηκε πρόταση γιὰ τὴν κήρυξη ὡς ἀναδασωτέας δασικῆς ἐκτάσεως (1) στρέμ. στὴ θέση "Λη Γιάννης τοῦ Δημόσιου δάσους τῆς περιφέρειας Κοινότητας 'Ερέτριας, ποὺ καταστράφηκε.
5. Τὴ σύμφωνη γνώμη τῆς Φιλοδασικῆς 'Επιτροπῆς Χαλκίδος, ὅπως διατυπώθηκε στὸ ἀριθ. 1/21.3.1978 πρακτικὸ (θέμα 3ο), ἀποφασίζουμε :

Κηρύσσουμε ὡς ἀναδασωτέα τὴ δασικὴ ἔκταση (1) ἕνα στρέμμα στὴ θέση "Λη Γιάννης τοῦ Δημόσιου δάσους τῆς περιφέρειας τῆς Κοινότητας 'Ερέτριας τοῦ Νομοῦ Εὐβοίας, ἡ ὁποία καλυπτόταν ἀπὸ χαλέπιο πεύκη καὶ καταστράφηκε ἀπὸ πυρκαγιὰ ποὺ ἔγινε στὶς 2.10.1977.

'Η ἀνωτέρω ἔκταση φαίνεται ἀπὸ τὰ στοιχεῖα (Α,Β,Γ,Δ,) στὸ σχεδιάγραμμα ὑπὸ κλίμακα 1 : 1000, ποὺ ἐπισυνάπτεται στὴν ἀπόφαση αὐτὴ καὶ ἀποτελεῖ ἀναπόσπαστο μέρος της.

'Η ἀπόφαση αὐτὴ νὰ δημοσιευθεῖ στὴν 'Εφημερίδα τῆς Κυβερνήσεως.

Χαλκίδα, 7 'Απριλίου 1978

'Ο Νομάρχης
Θ. ΠΙΜΠΛΗΣ

ΣΧΕΔΙΑΓΡΑΜΜΑ
καείσης εκτάσεως στή θέση "Αη Γιάννης"
περιφερείας κοινότητος Ερετρίας.
Έκταση ΑΒΓΔΑ = 1,00 στρέμ.

ΚΛ. 1:1000

Δάσος
Χαλ. πεύκης

Δ Γ

Α Β

Β


Ερέτρια

Αλιβέρι

Ερέτρια



Εθεωρήθη
Χαλκίς 6/10/1977

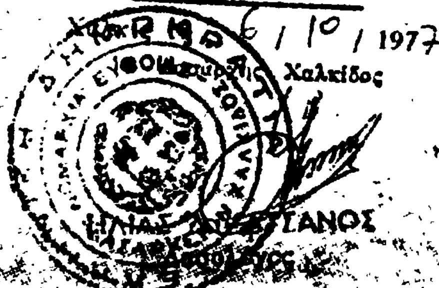

Χαλκίς 6/10/1977
Ο συντάξας

Εμανουήλ Καρμίρης
Δασολόγος με 5°

'Αριθ. Ζ/900 (5)

Περὶ κηρύξεως ὡς ἀναδασωτέας δασικῆς ἐκτάσεως στὴ θέση Λυκόρεμμα τῆς περιφέρειας τῆς Κοινότητας Κεχριῶν, Ν. Εὐβοίας.

Ο ΝΟΜΑΡΧΗΣ ΕΥΒΟΙΑΣ

Ἔχοντας ὑπόψη :

1. Τὶς διατάξεις τῶν ἄρθρων 24 καὶ 117 τοῦ Συντάγματος τῆς Ἑλλάδος.

2. Τὶς διατάξεις τῶν ἄρθρων 188 καὶ 191 τοῦ Ν.Δ. 86/1969 «περὶ Δασικοῦ Κώδικος».

3. Τὶς ἐγκύκλιες διαταγὲς τοῦ Ὑπουργείου Γεωργίας, ἀριθ : α) 5684/499/ἐγκ. 48/11.2.1971 «περὶ προϋποθέσεων καὶ διαδικασίας κηρύξεως ἐκτάσεων ὡς ἀναδασωτέων», β) 88854/7483/ἐγκ. 104/1.10.1975 καὶ 114812/2946/ἐγκ. 154/24.12.1975 «περὶ ἐφαρμογῆς διατάξεων ποὺ ἀφοροῦν ἀναδασωτέες ἐκτάσεις», γ) 10582/539/13.2.1976 «περὶ διευκρινίσεως ἐπὶ τῆς ἐφαρμογῆς τῆς ἀριθμ. 114812/2946/ἐγκ. 154/24.12.1975 διαταγῆς καὶ δ) 217606/1610/13.6.1977 «περὶ παροχῆς συμπληρωματικῶν ὁδηγιῶν ποὺ ἀφοροῦν τὶς ἀναδασωτέες ἐκτάσεις».

4. Τὴν ἀριθ. ΗΒ/5144/30.12.1977 ἀναφορὰ τοῦ Δασαρχείου Λίμνης μὲ τὴν ὁποία ὑποβλήθηκε πρόταση γιὰ τὴν κήρυξη ὡς ἀναδασωτέας δασικῆς ἐκτάσεως 2.800 στρεμ. στὴ θέση Λυκόρεμμα τοῦ διακατεχόμενου δάσους Μανδανικῶν τῆς περιφέρειας Κοινότητας Κεχριῶν ποὺ καταστράφηκε.

5. Τὴ σύμφωνη γνώμη τῆς Φιλοδασικῆς 'Επιτροπῆς Χαλκίδος, ὅπως διατυπώθηκε στὸ ἀριθ. 1/21.3.1978 πρακτικὸ (θέμα 9ο), ἀποφασίζουμε :

Κηρύσσουμε ὡς ἀναδασωτέα τὴ δασικὴ ἔκταση (2,800) στρέμματα Μανδανικῶν στὴ θέση Λυκόρεμμα τοῦ διακατεχόμενου δάσους τῆς περιφέρειας τῆς Κοινότητας Κεχριῶν τοῦ Νομοῦ Εὐβοίας, ἡ ὁποία καλυπτόταν ἀπὸ χαλέπιο πεύκη μὲ ὑπόροφο ἀειφύλλων πλατυφύλλων καὶ καταστράφηκε ἀπὸ πυρκαγιὰ ποὺ ἔγινε στὶς 26.7.1977.

Ἡ ἀνωτέρω ἔκταση φαίνεται ὑπὸ τὰ στοιχεῖα (Α,Β,Γ,Δ,Ε,Ζ) στὸ σχεδιάγραμμα ὑπὸ κλίμακα 1 : 500 ποὺ ἐπισυνάπτεται στὴν ἀπόφαση αὐτὴ καὶ ἀποτελεῖ ἀναπόσπαστο μέρος αὐτῆς.

Ἡ ἀπόφαση αὐτὴ νὰ δημοσιευθεῖ στὴν 'Εφημερίδα τῆς Κυβερνήσεως.

Χαλκίδα, 7 'Απριλίου 1978


Ὁ Νομάρχης

Θ. ΠΙΜΠΛΗΣ

ΔΙΑΓΡΑΜΜΑ ΚΛΕΙΣΗΣ ΔΑΣΙΚΗΣ ΕΚΤΑΣΕΩΣ ΕΙΣ ΤΗΝ ΘΕΣΙΝ ΛΥΚΟΡΕΜΜΑ

ΠΕΡΙΟΧΗΣ ΔΑΦΝΗΣ - ΚΕΧΡΙΩΝ

Κλίμαξ 1:500

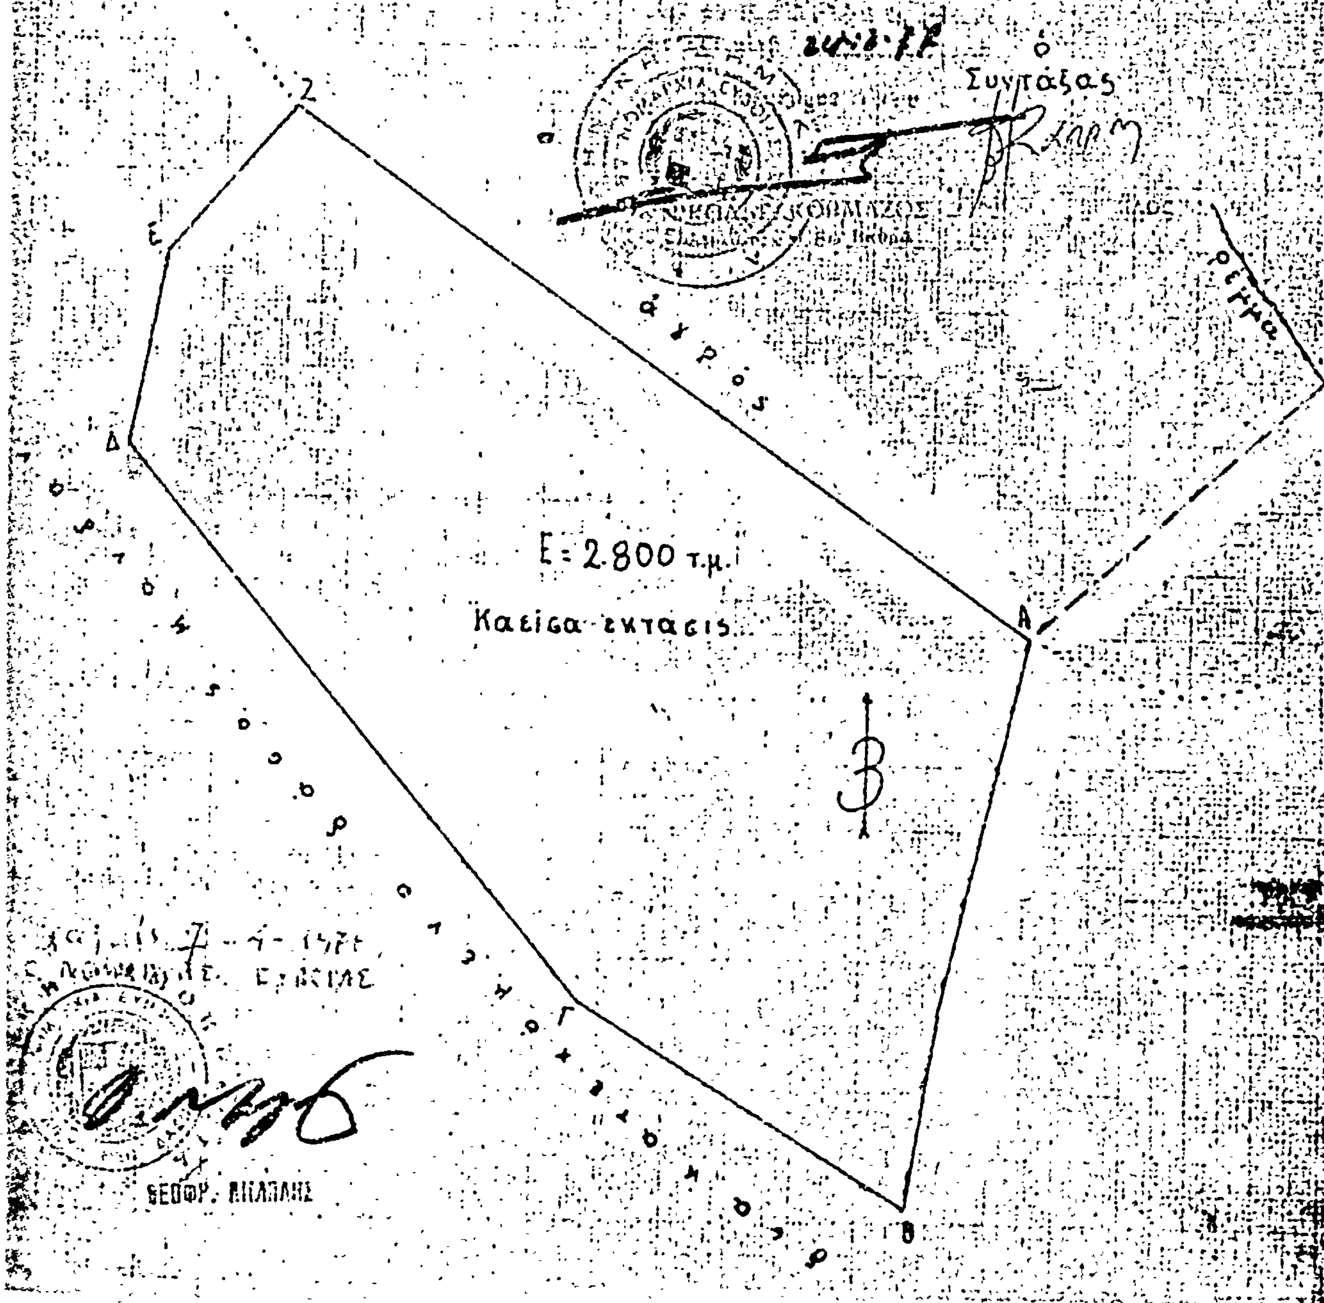

'Αριθ. Ζ/903 (6)

Περὶ κηρύξεως ὡς ἀναδασωτέας δασικῆς ἐκτάσεως στὴ θέση Γεροβουνὸ Ταρλαμούρα τῆς περιφέρειας τῆς Κοινότητας Μαντουδίου Ν. Εὐβοίας.

Ο ΝΟΜΑΡΧΗΣ ΕΥΒΟΙΑΣ

Ἔχοντας ὑπόψη :

1. Τὶς διατάξεις τῶν ἄρθρων 24 καὶ 217 τοῦ Συντάγματος τῆς 'Ελλάδος.

2. Τὶς διατάξεις τῶν ἄρθρων 188 καὶ 191 τοῦ Ν.Δ. 86/1969 «περὶ Δασικοῦ Κώδικος».

3. Τὶς ἐγκύκλιες διαταγὲς τοῦ 'Υπουργείου Γεωργίας, ἀριθ : α) 5684/499/ἐγκ. 48/11.2.1971 «περὶ προϋποθέσεων καὶ διαδικασίας κηρύξεως ἐκτάσεως ὡς ἀναδασωτέων», β) 88854/7483/ἐγκ. 104/1.10.1975 καὶ 114812/2946 ἐγκ. 154/24.12.1975 «περὶ ἐφαρμογῆς διατάξεων ποὺ ἀφοροῦν ἀναδασωτέες ἐκτάσεις», γ) 10582/539/13.2.1976 «περὶ διευκρινίσεως ἐπὶ τῆς ἐφαρμογῆς τῆς ἀριθ. 114812/2946/ἐγκ. 154/24.12.1975 διαταγῆς καὶ δ) 217606/1610/13.6.1977 «περὶ παροχῆς συμπληρωματικῶν ὁδηγιῶν ποὺ ἀφοροῦν τὶς ἀναδασωτέες ἐκτάσεις».

4. Τὴν ΙΙΒ/4990/17.12.1977 ἀναφορὰ τοῦ Δασαρχείου Λίμνης, μὲ τὴν ὁποία ὑποβλήθηκε πρόταση γιὰ τὴν κήρυξη ὡς ἀναδασωτέας δασικῆς ἐκτάσεως (2820) στρέμ. στὴ θέση Γεροβουνὸ Ταρλαμούρα τοῦ συνδιακατεχόμενου δάσους τῆς περιφέρειας Κοινότητας Μαντουδίου ποὺ καταστράφηκε.

5. Τὴ σύμφωνη γνώμη τῆς Φιλοδασικῆς 'Επιτροπῆς Χαλκίδος, ὅπως διατυπώθηκε στὸ ἀριθ. 1/21.3.1978 Πρακτικὸ (θέμα 8ο), ἀποφασίζουμε :

Κηρύσσουμε ὡς ἀναδασωτέα τὴ δασικὴ ἔκταση (2820) στρέμματα στὴ θέση Γεροβουνό-Ταρλαμούρα τοῦ συνδιακατεχόμενου δάσους τῆς περιφέρειας τοῦ Δήμου τῆς Κοινότητας Μαντουδίου τοῦ Νομοῦ Εὐβοίας, ἡ ὁποία καλυπτόταν ἀπὸ χαλέδιο πεύκη μὲ ὑπόροφο ἀειφύλλων πλατυφύλλων καὶ καταστράφηκε ἀπὸ πυρκαϊὰ ποὺ ἔγινε στὶς 22.8.1977.

'Η ἀνωτέρω ἔκταση φαίνεται ὑπὸ τὰ στοιχεῖα (Α,Β,Γ,Δ,Ε,ΣΤ,Ζ,Η) στὸ σχεδιάγραμμα ὑπὸ κλίμακα 1/20.000 ποὺ ἐπισυνάπτεται στὴν παροῦσα ἀπόφαση καὶ ἀποτελεῖ ἀναπόσπαστο μέρος αὐτῆς.

'Η ἀπόφαση αὐτὴ νὰ δημοσιευθεῖ στὴν 'Εφημερίδα τῆς Κυβερνήσεως.

Χαλκίδα, 7 'Απριλίου 1978

'Ο Νομάρχης
Θ. ΠΙΜΠΛΗΣ

ΑΠΟΣΠΑΣΜΑ ΔΙΑΧΕΙΡΙΣΤΙΚΟΥ ΧΑΡΤΟΥ ΔΙΑΚΑΤΕΧΟΜΕΝΟΥ ΔΑΣΟΥΣ ΜΑΝΤΟΥΔΙΟΥ



ΑΝΑΚΟΙΝΩΣΕΙΣ

(7)

Περὶ εἰδοποιήσεως τῆς γενομένης καταθέσεως συμπληρωματικῆς ὁριστικῶς καθορισθείσης ἀποζημιώσεως γενομένης ἀπαλλοτριώσεως ἀκινήτου διὰ τὴν κυκλοφοριακὴν σύνδεσιν καὶ ἐπέκτασιν Βιομηχανίας Κεραμεικῶν, δυνάμει τῆς ὑπ' ἀριθ. 31/1978 ἀποφάσεως τοῦ Δικαστηρίου τῶν ἐν Ναυπλίῳ Ἐφετῶν, προσηυξημένης μετὰ τοῦ φόρου μεταβιβάσεως καὶ δικαστικῆς δαπάνης καὶ δικαστικῶν τελῶν.

Ὁ Ἀναστάσιος Γεωργίου Ξυπολιᾶς, κάτοικος Λυγουρίου Ναυπλίας, συμφώνως πρὸς τὰς διατάξεις τῆς ὑπ' ἀριθ. 31/1978 ἀποφάσεως τοῦ Δικαστηρίου τῶν ἐν Ναυπλίῳ Ἐφετῶν, ἐκδοθείσης ἐπὶ τῆς ἀπὸ 14ης Ἰουνίου 1977 αἰτήσεως τοῦ Κων/νου Φιλίππου Καλαματιανοῦ, ὡς ἐνασκοῦντος τὴν πατρικὴν ἐξουσίαν ἐπὶ τῆς ἀνηλίκου θυγατρός του Θεοφανοῦς θυγ. Κων. Καλαματιανοῦ, κατοίκου Λυγουρίου, πρὸς καθορισμὸν ὁριστικῆς τιμῆς μονάδος ἀποζημιώσεως τοῦ ἀπαλλοτριωθέντος ἀκινήτου αὐτῆς, δυνάμει τῆς ὑπ' ἀριθ. Β. 2411/6373/21.9.1976 κοινῆς ἀποφάσεως, ὑπὲρ αὐτοῦ καὶ δαπάνας του, τῶν Ὑπουργῶν Οἰκονομικῶν καὶ Βιομηχανίας, κατέθεσεν συμφώνως πρὸς τὸ ἄρθρον 7 τοῦ Ν.Δ. 797/71, εἰς τὸ Ταμεῖον Παρακαταθηκῶν καὶ Δανείων (Γραφεῖον Παρακαταθέσεως Ναυπλίου) τριακοσίας εἴκοσι πέντε χιλιάδας ἑκατὸν τεσσαράκοντα μίαν δραχμὰς (325.141) ὡς τὸ ὑπ' ἀριθ. 5836 τῆς 18.4.1978 Γραμμάτιον συστάσεως παρακαταθήκης, διὰ συμπληρωματικὴν ἀξίαν τοῦ ἀπαλλοτριωθέντος ἀκινήτου, προσηυξημένης διὰ τοῦ ἀναλόγου φόρου μεταβιβάσεως ἐκ δραχ. 25.792, δικαστικῶν ἐξόδων ἐκ δραχ. 12.000 καὶ δικαστικῶν τελῶν ἐκ δραχ. 774, ὡς ἐν τῇ μνησθείσῃ ἀποφάσει ὁρίζεται, ὑπὲρ τῆς ὑπὸ τὴν πατρικὴν ἐξουσίαν τοῦ πατρός της Κων. Φιλ. Καλαματιανοῦ, τελούσης Θεοφανοῦς θυγ. Κων. Καλαματιανοῦ, φερομένης, συμφώνως τῇ ἄνω ἀποφάσει ὡς εἰκαζομένης ἰδιοκτητρίας τοῦ ἀπαλλοτριωθέντος ἀκινήτου καὶ δικαιούχου τῆς ἀποζημιώσεως, ἀποδιδομένης αὐτῇ συμφώνως τῷ Νόμῳ. Τὸ μνησθὲν Γραμμάτιον συστάσεως Παρακαταθήκης, ἐπεδόθη πρὸς τὸν Κων/νον Φ. Καλαματιανόν, ὑπὸ τὴν ἄνω ἰδιότητά του, τὴν 22αν Ἀπριλίου 1978, ὡς τοῦτο δείκνυται ἐκ τῆς ὑπ' ἀρ. 11933—β τῆς 22.4.1978 ἐκθέσεως ἐπιδοτήσεως τοῦ δικ. ἐπιμελητοῦ Πρωτοδικείου Ναυπλίου Θεοδώρου Γεωργοπούλου, κατόπιν τῆς ἀπὸ 20.4.1978 παραγγελίας τοῦ πληρεξουσίου δικηγόρου τοῦ Ἀναστασίου Ξυπολιᾶ, Ἰωάννου Μελλίδη.

Ἐν Ἀθήναις τῇ 25 Μαΐου 1978

Ὁ Πληρεξούσιος Δικηγόρος τοῦ Καταθέτου
ΚΩΝ/ΝΟΣ Β. ΣΤΑΜΑΤΗΣ

(Ἀριθ. τριπλ. Δημ. Ταμείου Δικαστικῶν Εἰσπράξεων Ἀθηνῶν 37794—37806/78)

ΔΙΟΡΘΩΣΕΙΣ ΣΦΑΛΜΑΤΩΝ

(8)

Στὴν 3858/1.4.1978 ἀνακοίνωσή μας «περὶ εἰδοποιήσεως τῆς γενομένης παρακαταθέσεως ἀποζημιώσεως ἐξ ἀναγκαστικῆς ἀπαλλοτριώσεως ἀκινήτων κ.λπ.», ποὺ δημοσιεύτηκε στὸ 166/11.4.1978 ΦΕΚ. τ.Δ',) γίνονται οἱ ἑξῆς διορθώσεις:

Σελίδα 1612, στήλη Β' στοίχος 29 ἀντὶ «212/1971» στὸ ὀρθὸ «312/1971».

Σελίδα 1612, στήλη β', στίχος 21, ἀντὶ «τὰ ἄρθρα 7 καὶ 254» στὸ ὀρθὸ «τὰ ἄρθρα 7 καὶ 24».

Σελίδα 1612, στήλη β', στίχος 36, ἀντὶ «ἢ κατασχόντων δανειστῶν» στὸ ὀρθὸ «ἢ κατασχόντων δανειστῶν».

(Ἀπὸ τὸ Ἐθνικὸ Τυπογραφεῖο)